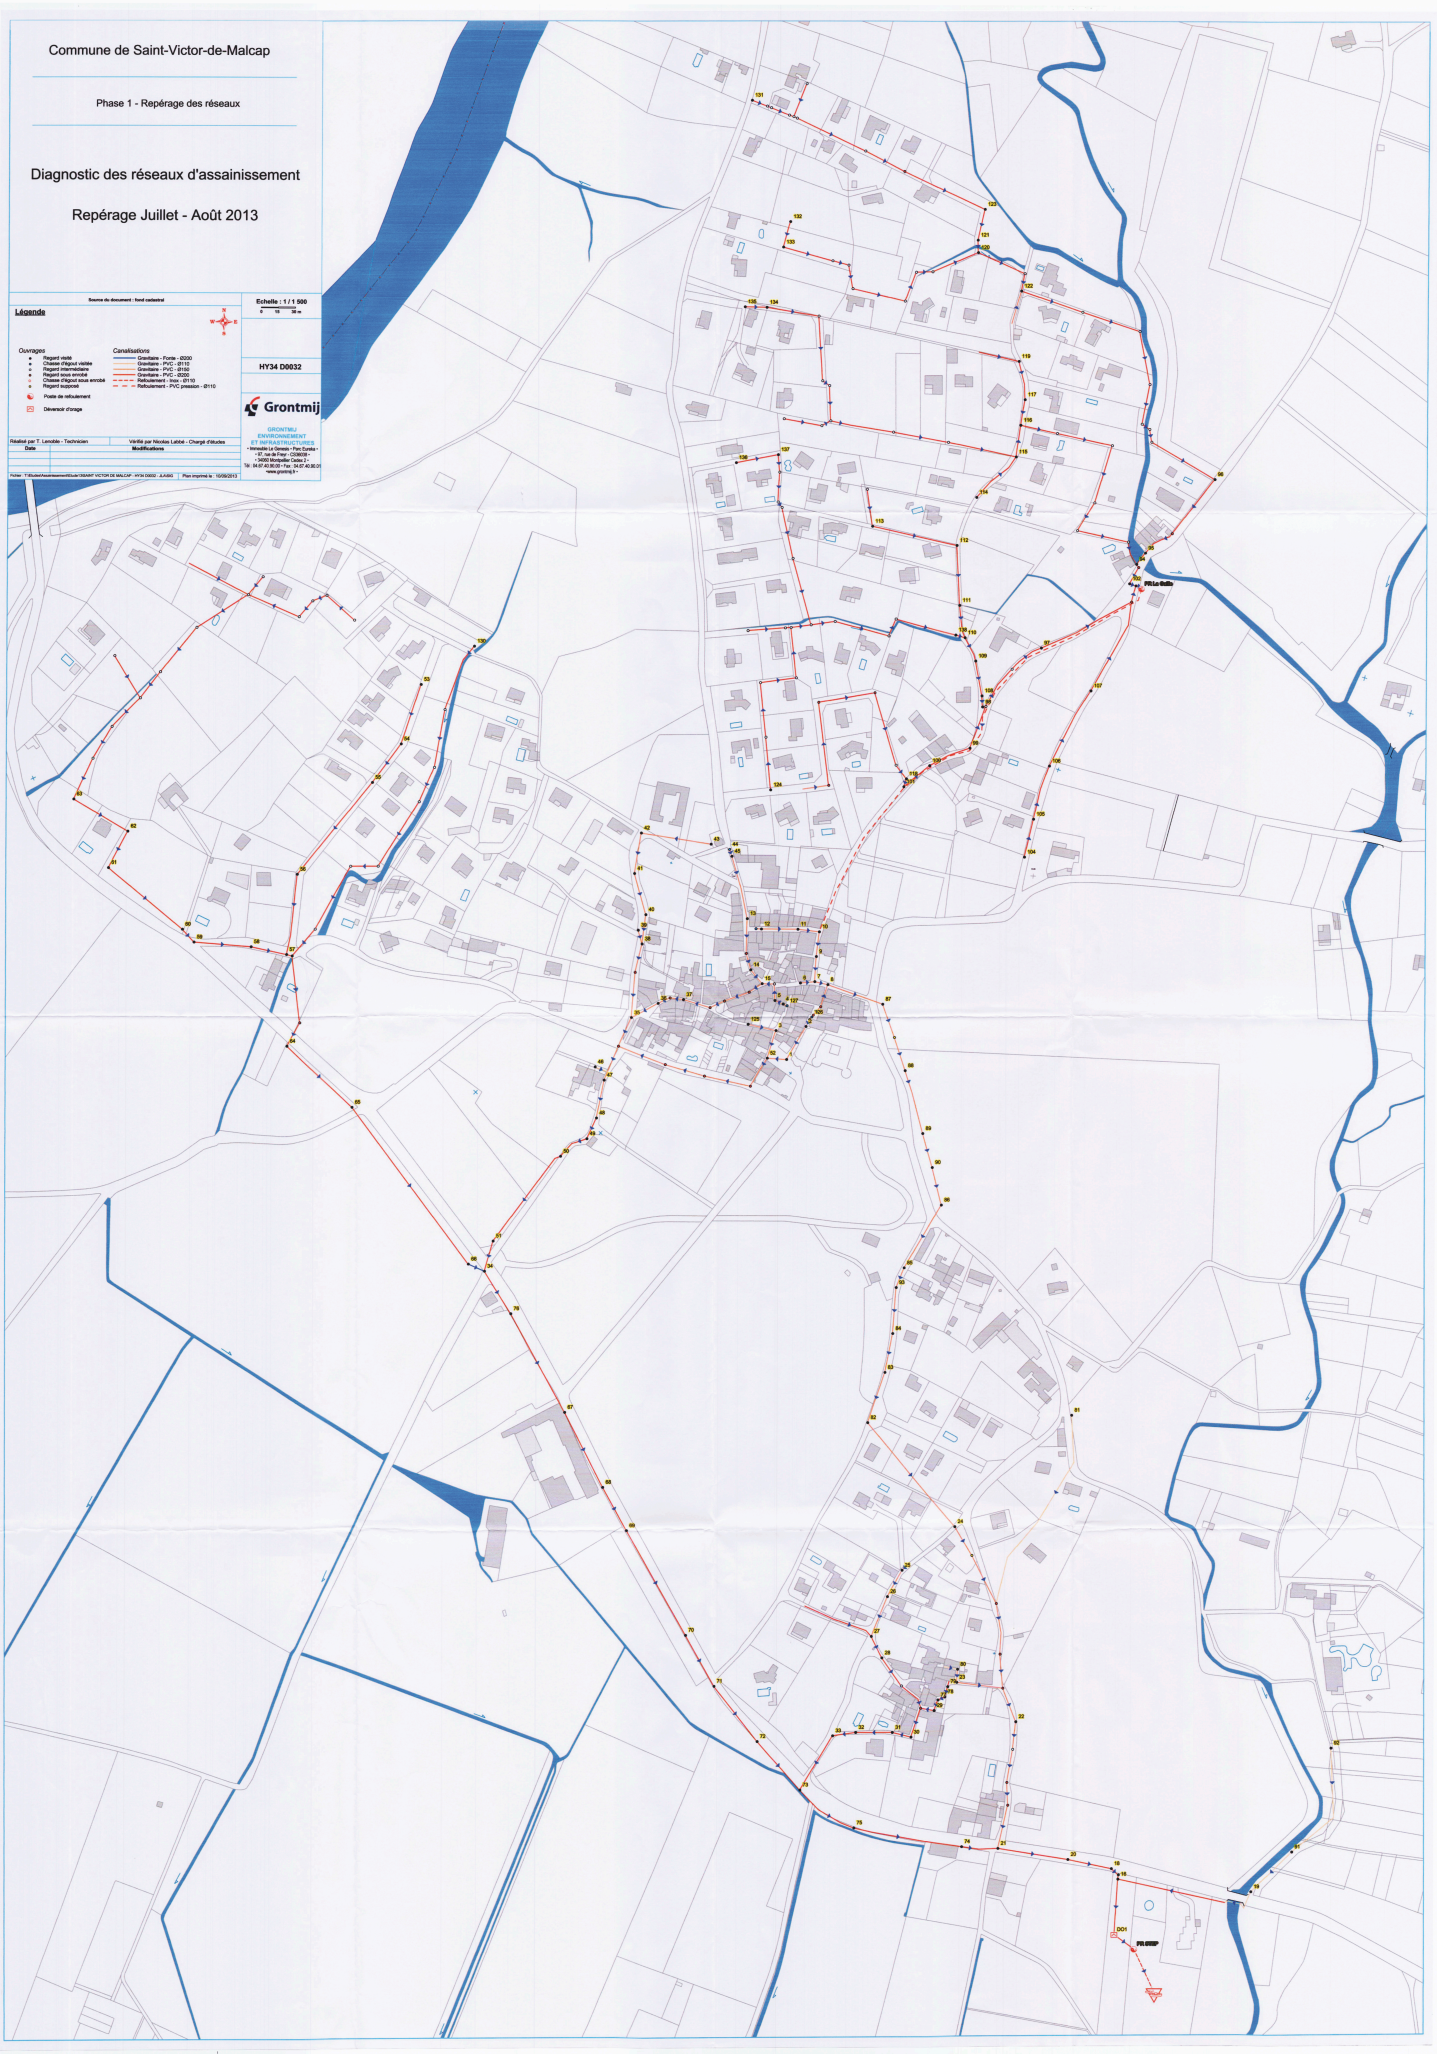
Commune de Saint-Victor-de-Malcap
Phase 1 - Repérage des réseaux
Diagnostic des réseaux d'assainissement
Repérage Juillet - Août 2013
Source du document : fond cadastral
Légende
Ouvrages
Regard visité
Chasse d'égout visitée
Regard intermédiaire
Regard sous enrobé
Chasse d'égout sous enrobé
Regard supposé
Poste de refoulement
Déversoir d'orage
Canalisations
Gravitaire - Fonte - Ø200
Gravitaire - PVC - Ø110
Gravitaire - PVC - Ø150
Gravitaire - PVC - Ø200
Refoulement - Inox - Ø110
Refoulement - PVC pression - Ø110
Echelle : 1 / 1 500
0 15 30 m
HY34 D0032
Grontmij
GRONTMIJ
ENVIRONNEMENT
ET INFRASTRUCTURES
Réalisé par T. Lenoble - Technicien
Vérifié par Nicolas Labbé - Chargé d'études
Date
Modifications
PR La Gelle
PR RDP
DO1